


# A3 Tunnel Altendorf

Das Urheberrecht an diesen Zeichnungen und allen Beilagen die dem Empfänger anvertraut wurden, verbleiben jederzeit der Firma ST Signal Technik AG. Ohne unserer Genehmigung dürfen sie nicht kopiert, auch niemals dritten Personen, bzw anderen Firmen zugänglich gemacht werden.

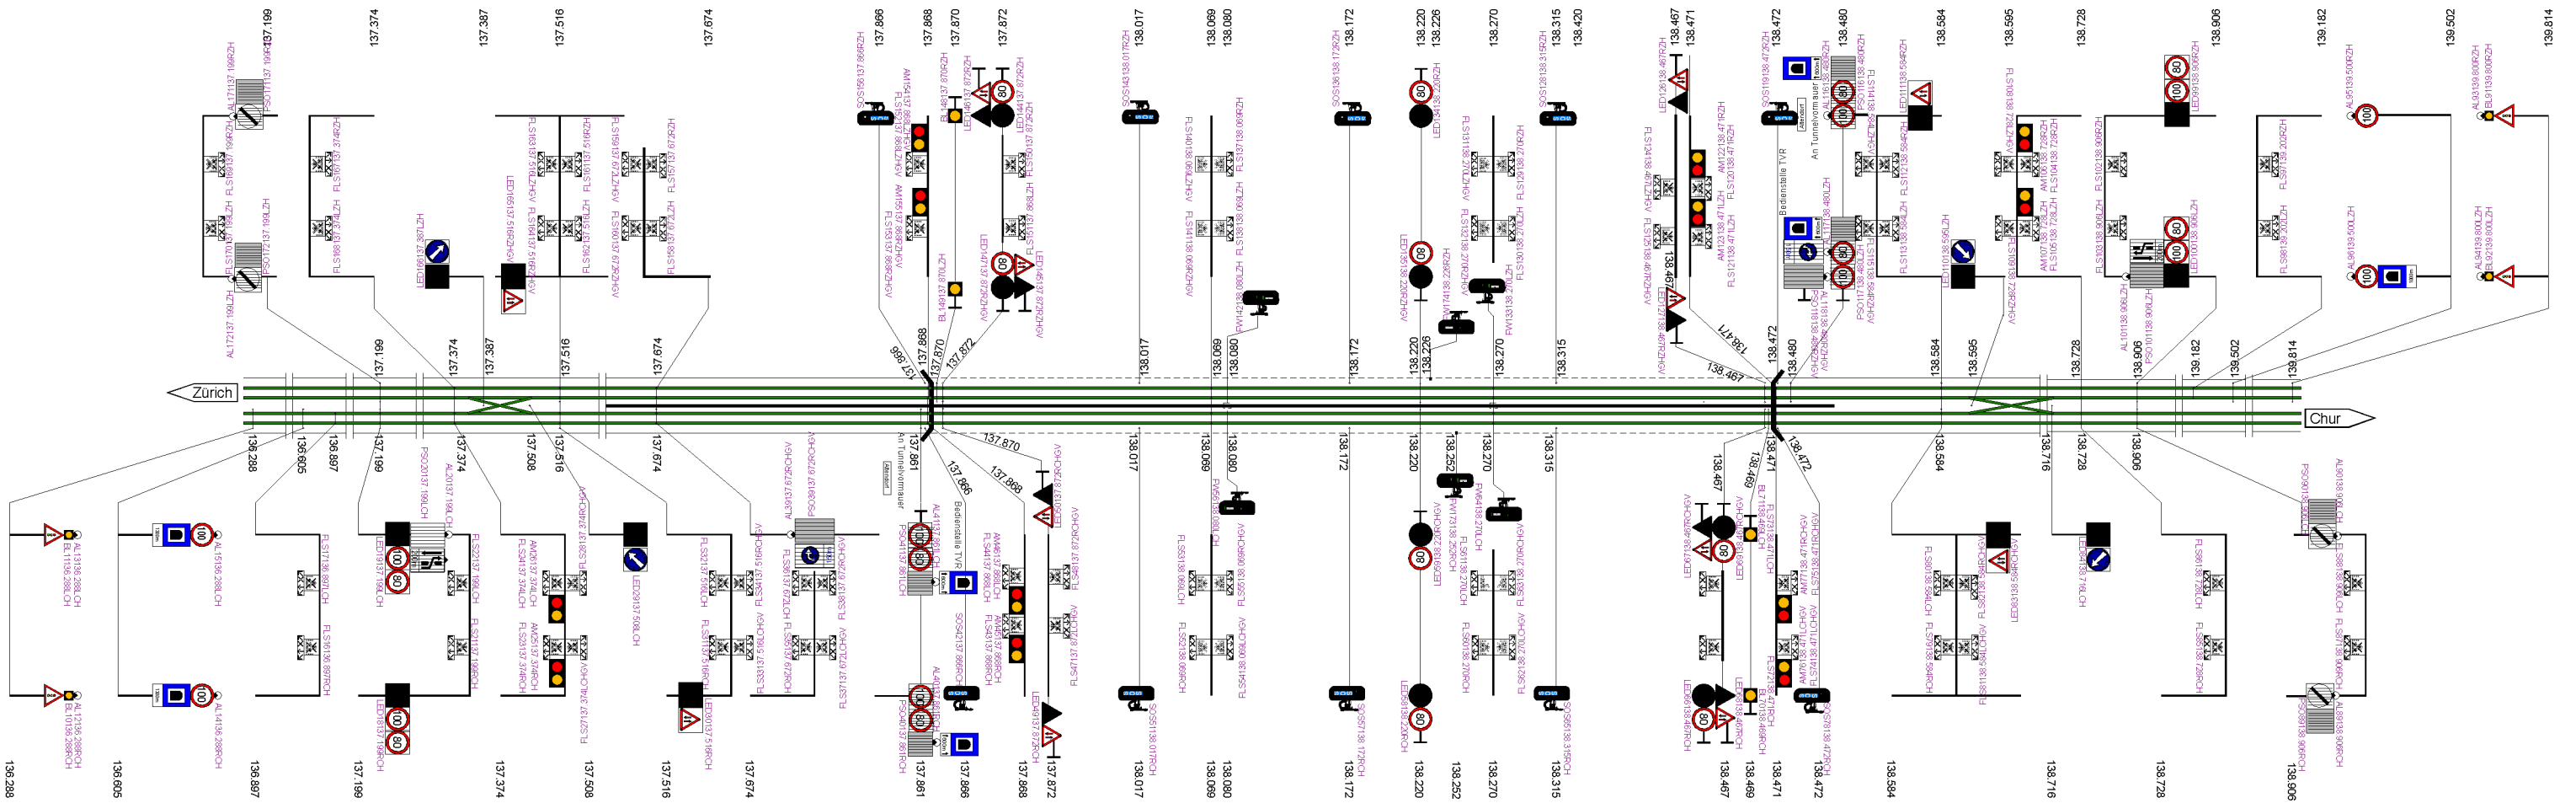

- Legende:**
-  Prismensignale
  -  LED Fahrstreifensignale 4-symbolig
  -  LED Wechselsignale
  -  LED 2-K-Ampel
  -  Statische Signale refl.DG VIP
  -  Signale mit Anstrahlleuchte



Im Schörli 30  
Tel. +41 (1) 820 18 26 Fax +41 (1) 820 18 29

CH-8600 Dübendorf  
E-Mail [boesinger@smile.ch](mailto:boesinger@smile.ch)  
STN 07-001-1d Datum: 19.10.02

Änd.a) vom 05.11.02 (Portal km 137.674)  
Änd.b) vom 24.11.02 (zusätzl.Fluchtwegsign.)  
Änd.c) vom 11.12.02 (km 139502 wegfall 4.07 re.)  
Änd.d) vom 04.02.03 (Pos. Anp. Signale 4.07.)